



ESTRATTO DI MAPPA

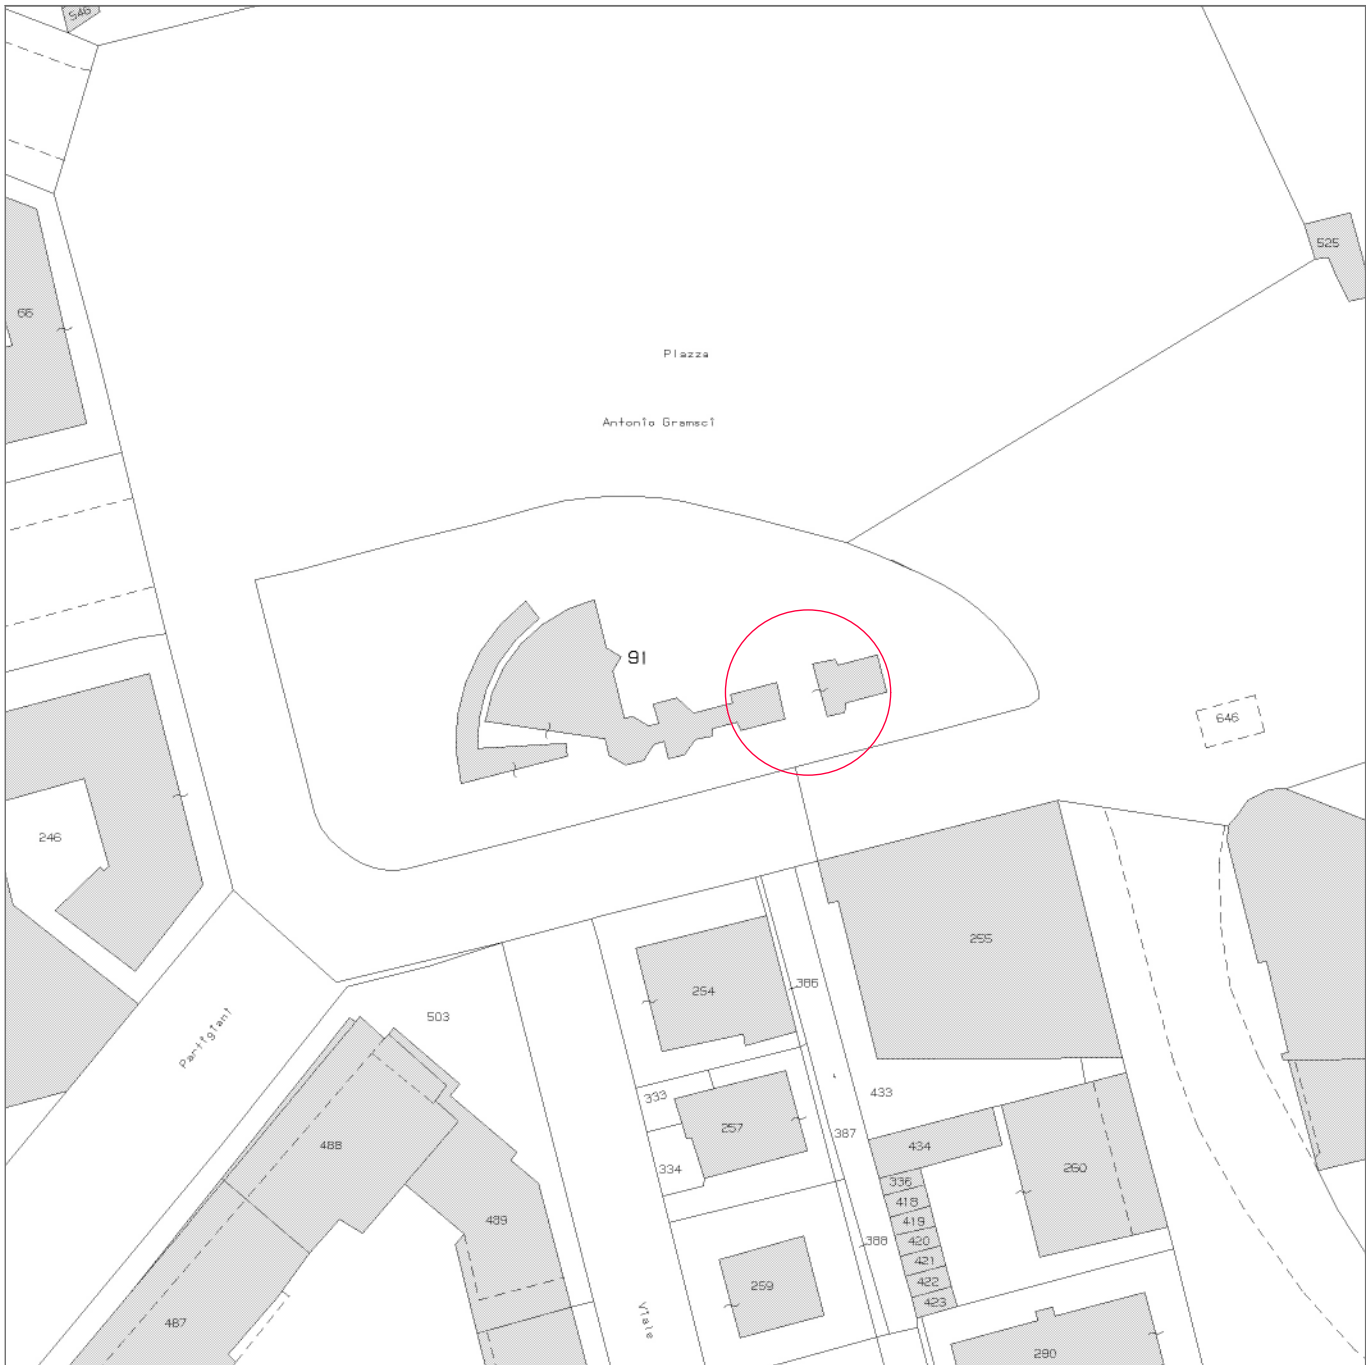


FOGLIO 52 MAPPALE 91

PLANIMETRIA D'INQUADRAMENTO

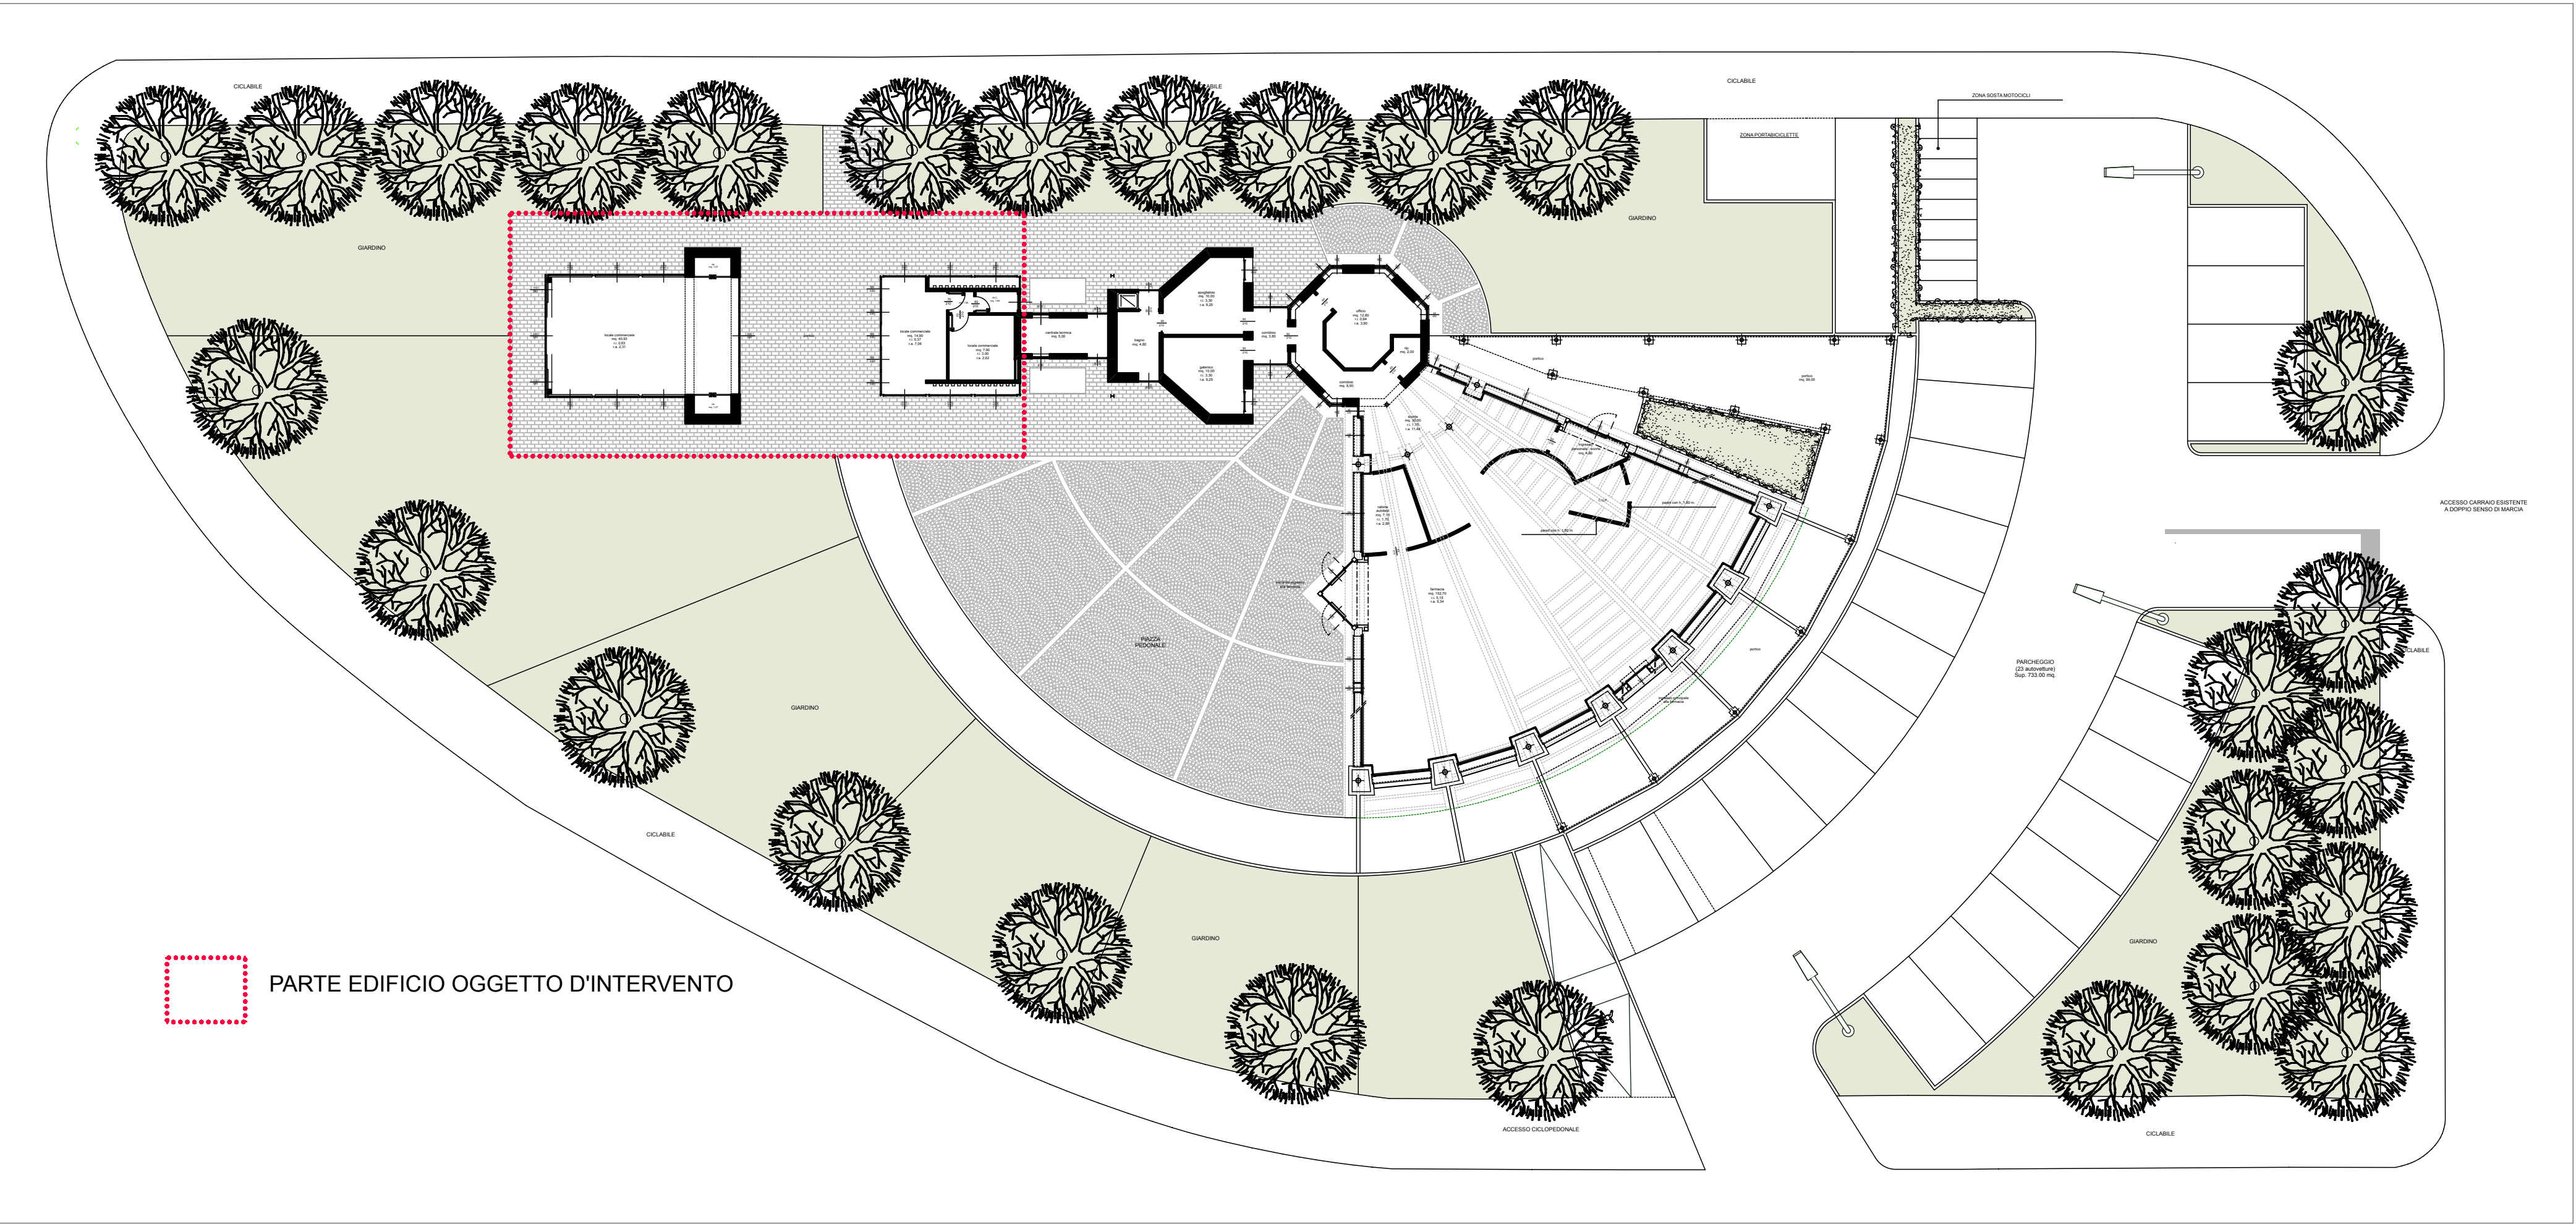

PARTE EDIFICIO OGGETTO D'INTERVENTO

PIANO TERRA

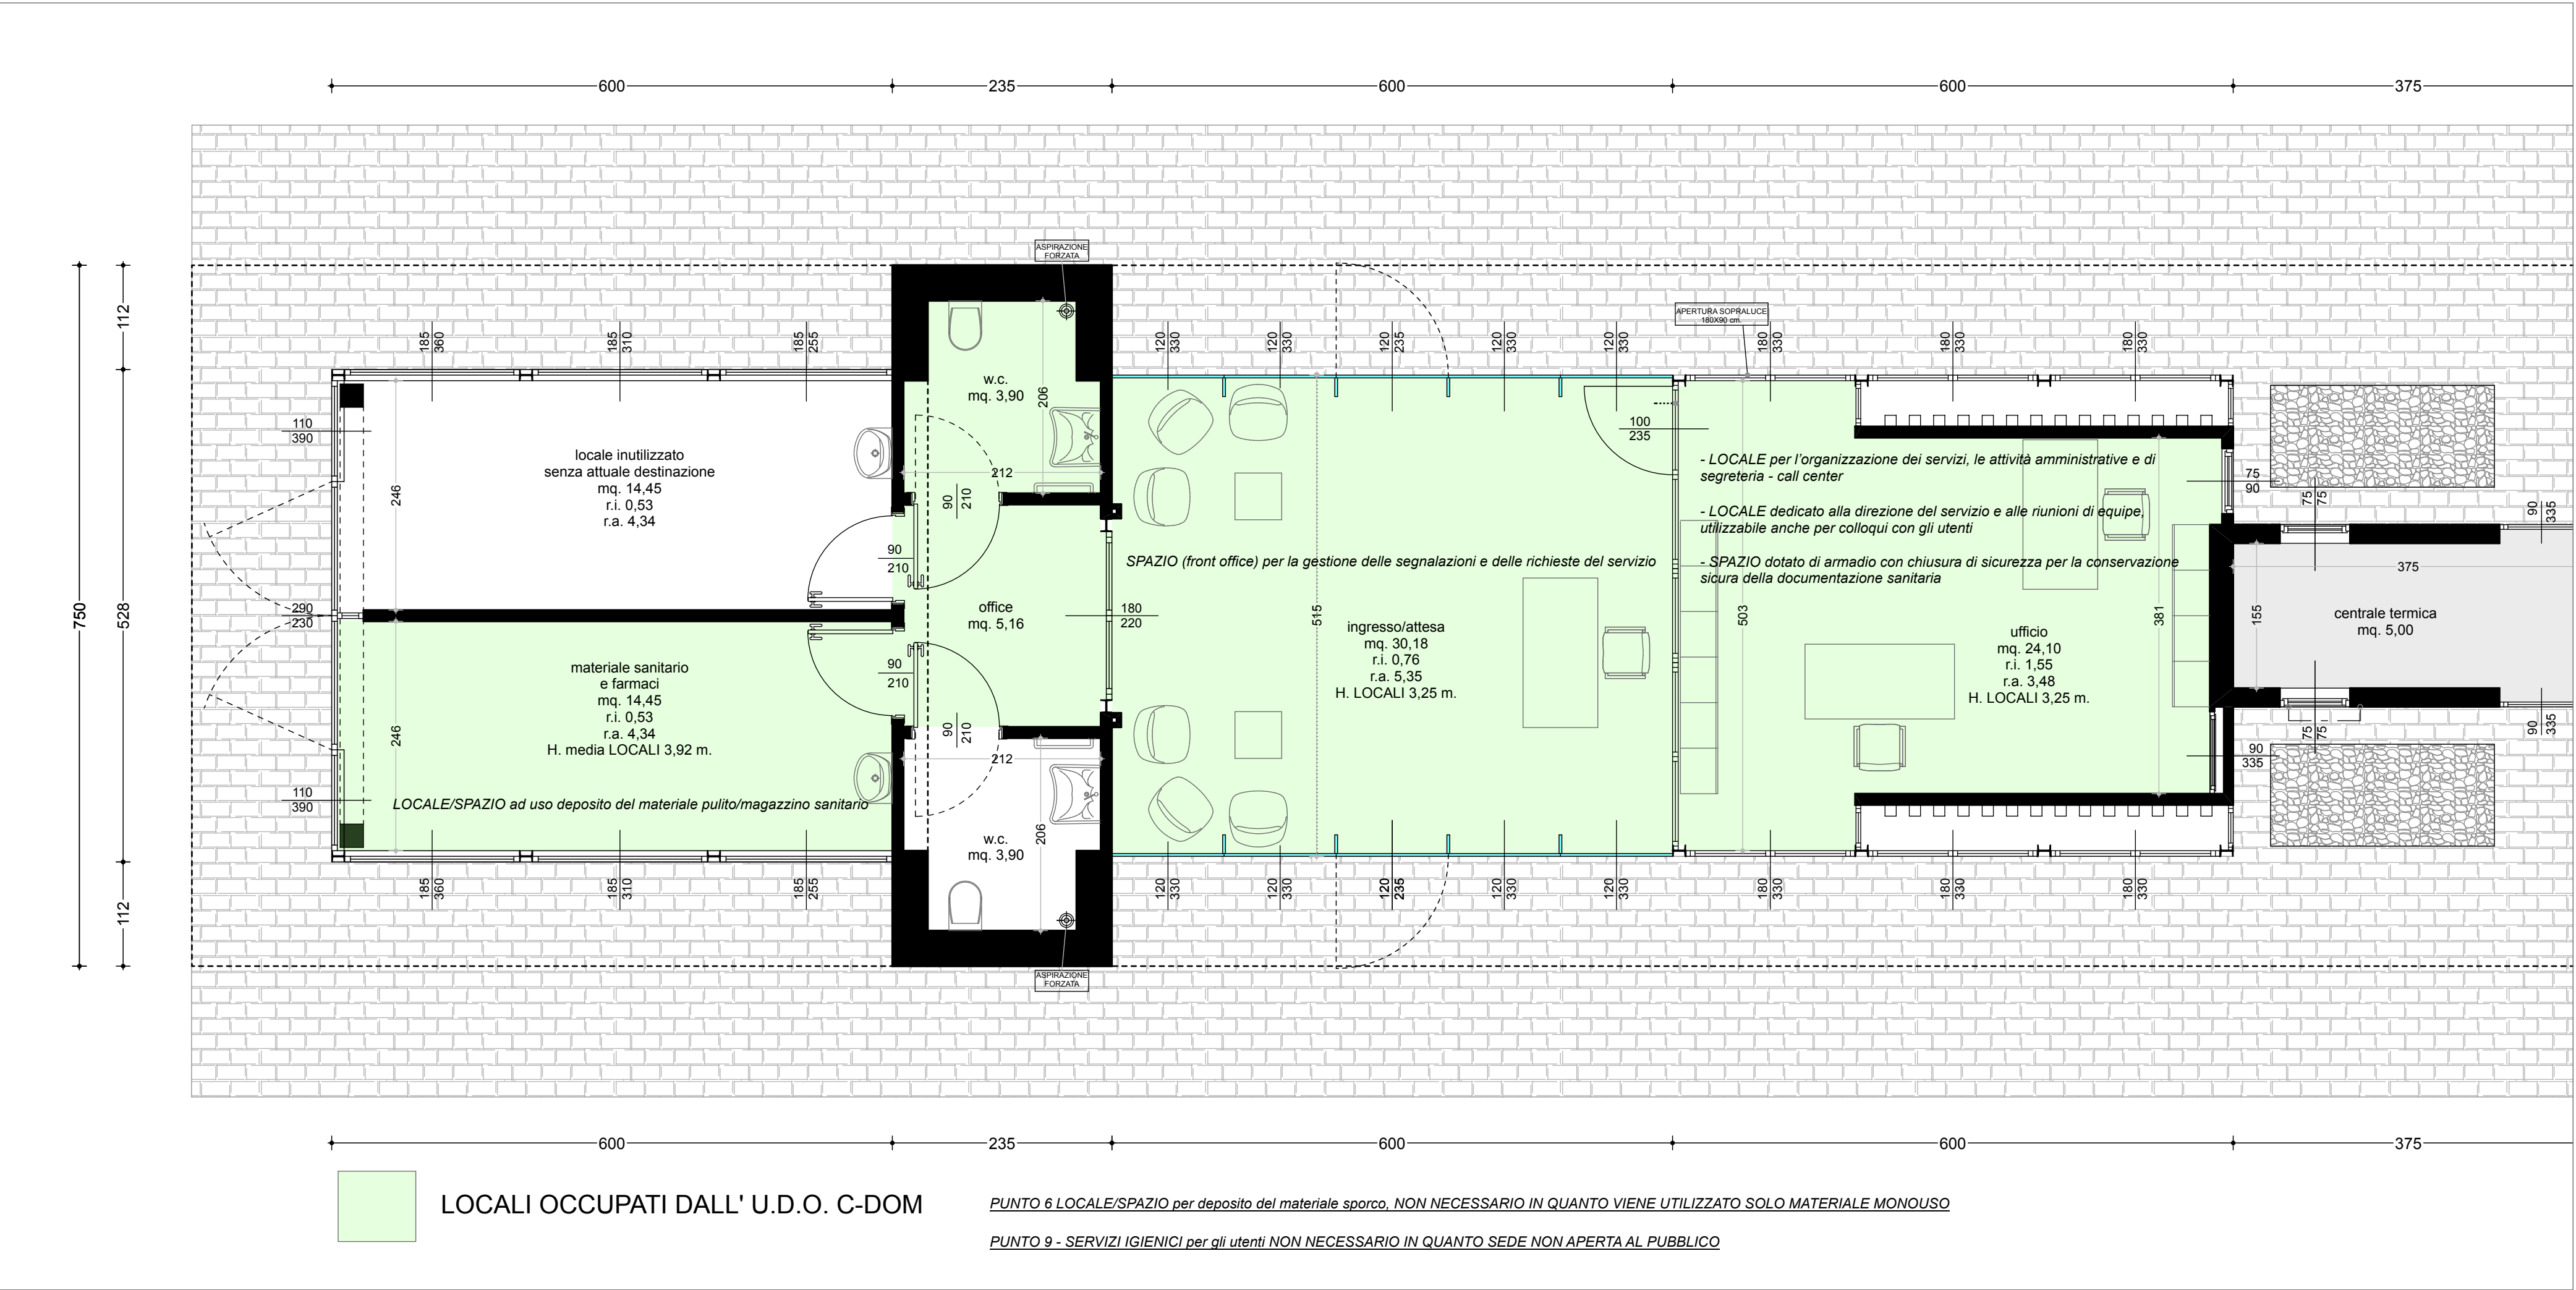

TAV. 1

COMUNE DI MANTOVA

PROVINCIA DI MANTOVA

**COMUNICAZIONE AVVENUTO ADEGUAMENTO
AI REQUISITI PREVISTI DALLA DGR 6867/2022**

progetto:

**RICLASSIFICAZIONE DELL' U.D.O. C-DOM
SENZA VARIAZIONE DI SEDE
O RIMODULAZIONE DELL'ATTIVITA'**

oggett:

**PLANIMETRIA GENERALE
PIANTA PIANO TERRA**

richiedente:

A.S.P.eF.
Piazzale Michelangelo 1
Mantova

progettista:

programma:

archicad 22.0

cartella:

IMac/Progetti/A.S.P.eF.

file:

ADI 2022 (C-COM).pln

scala:

1:50/200

03

02

01

DICEMBRE 2022

EMISSIONE

REV.

DATA

OGGETTO DELLA REVISIONE

La proprietà di questo disegno è riservata a termine di legge. E' fatto divieto riprodurlo e/o renderlo noto a terzi senza autorizzazione scritta di questo studio.