PIANO TERRA

▨ PARTE DI EDIFICIO OGGETTO DI PRECEDENTE INTERVENTO

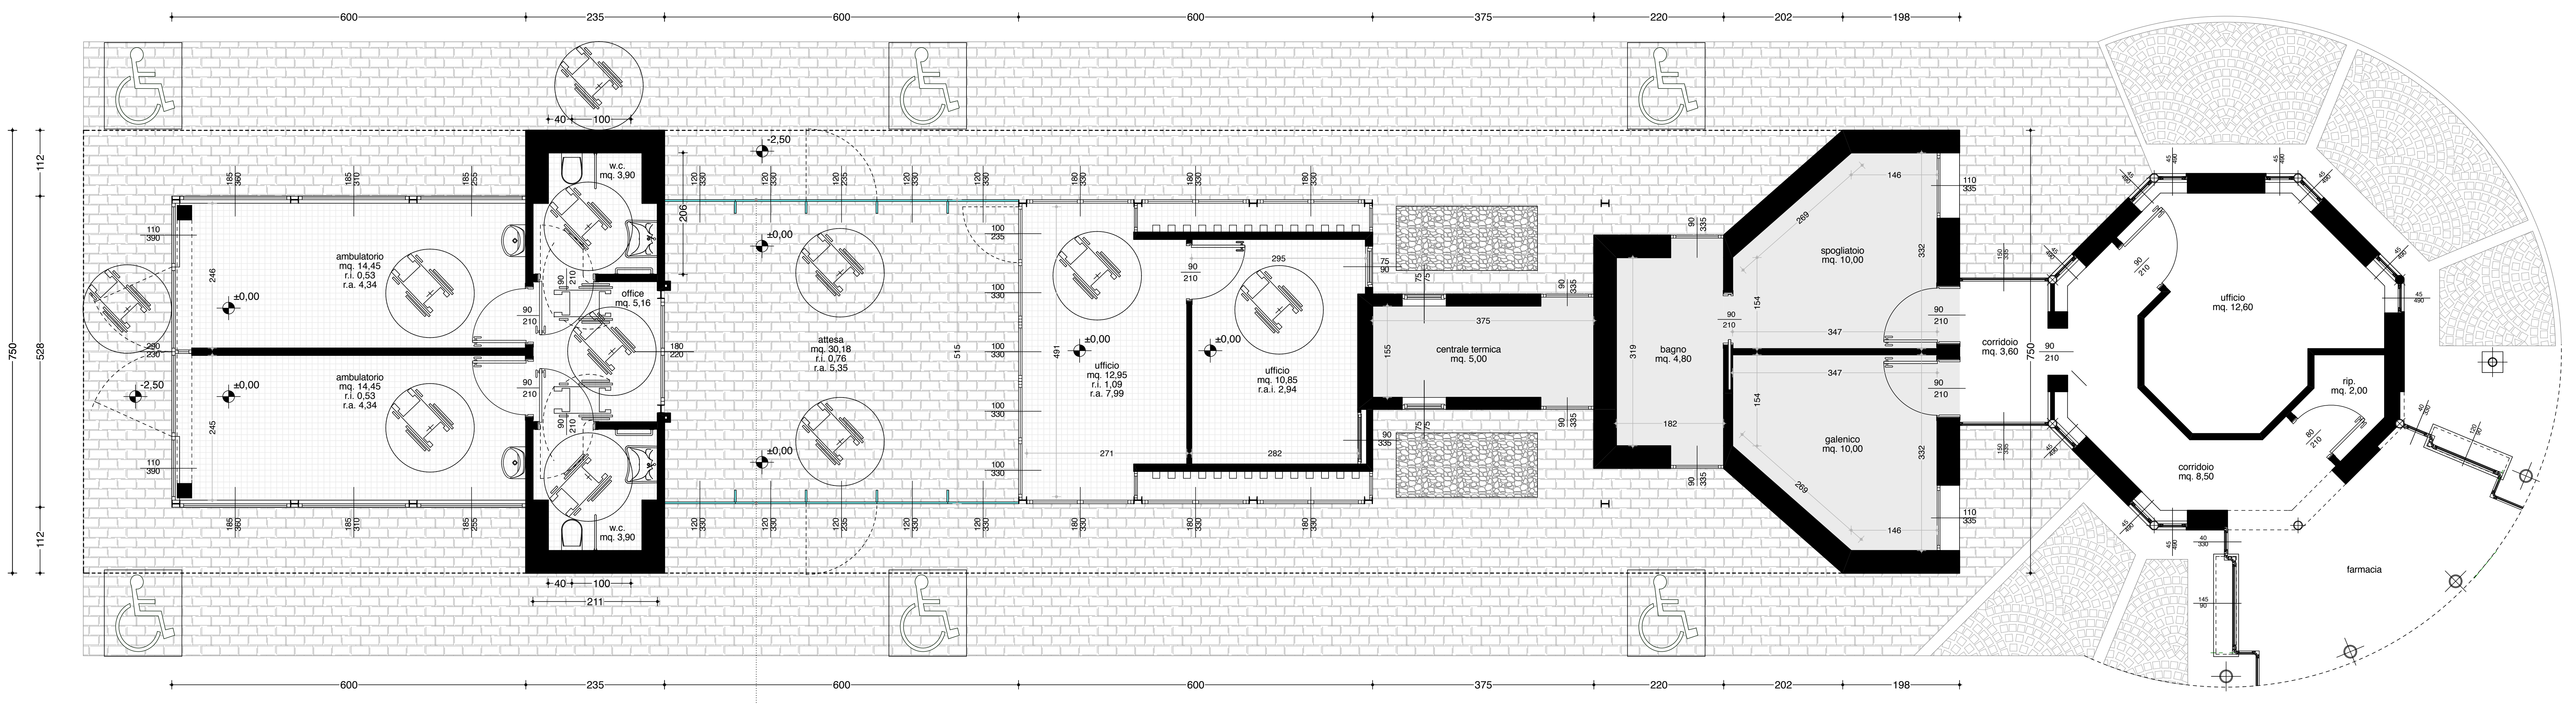

LE FACCIATE IN VETRO STRUTTURALE PORTANTE NON SONO OGGETTO DEL PRESENTE APPALTO

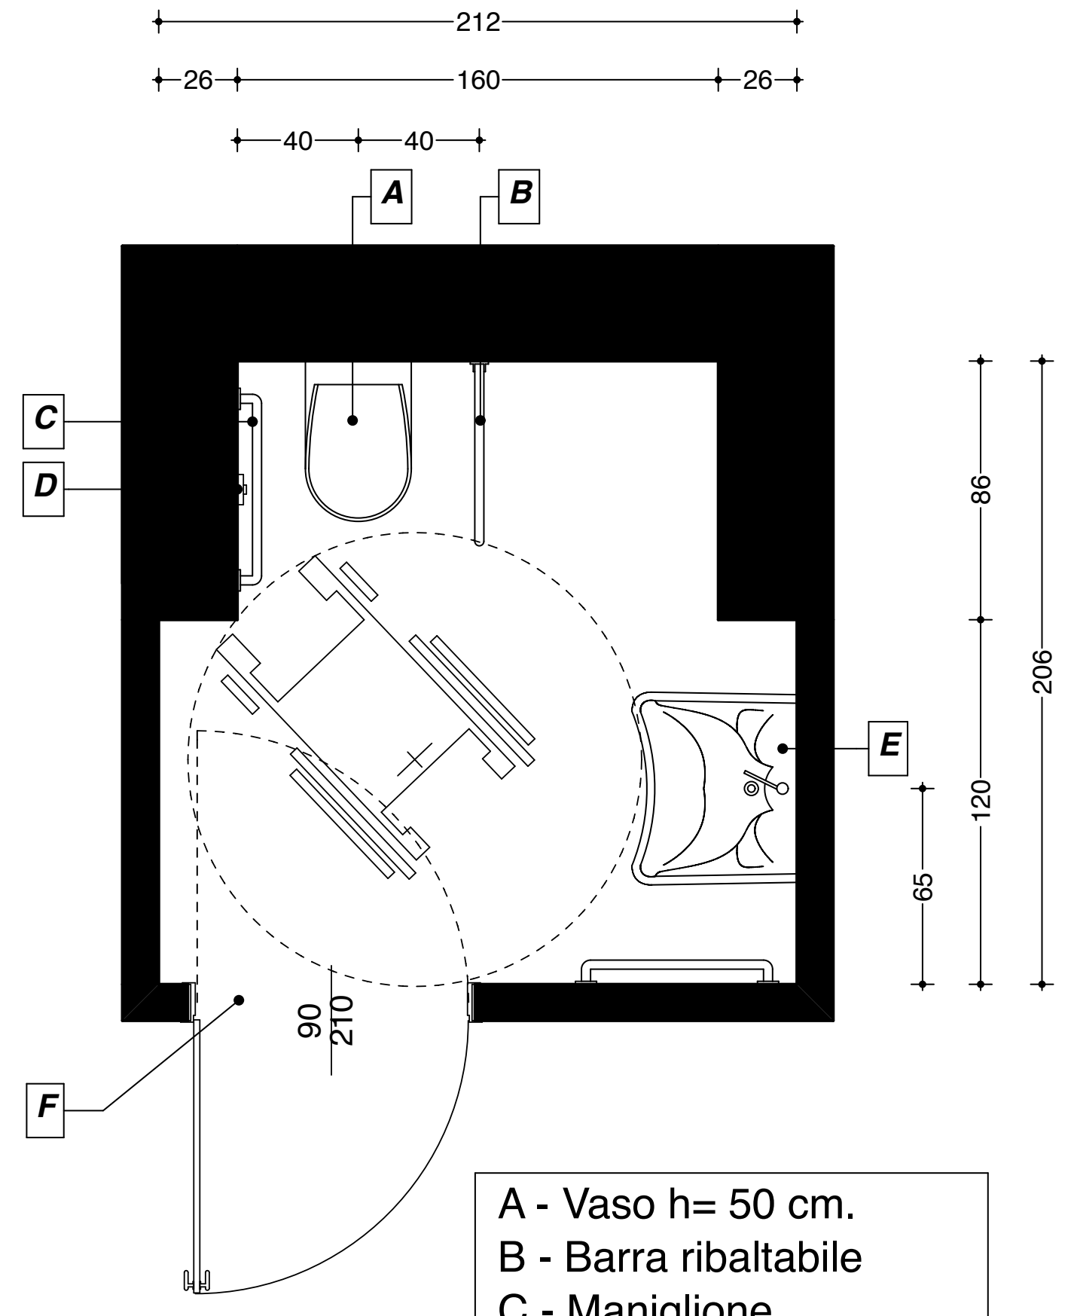

A - Vaso h= 50 cm.
B - Barra ribaltabile
C - Maniglione
D - Scarico a pulsante
E - Lavabo sagomato
F - Porta a tirare/spingere

MANOVRA DI ROTAZIONE 360° - 150 cm.

MANOVRA DI ROTAZIONE 90°

PERCORSO IN PIANO O CON PENDENZA < 8%

TAV.: 8

COMUNE DI MANTOVA **PROVINCIA DI MANTOVA**

PROGETTO ESECUTIVO

progetto:

INTERVENTO DI RESTAURO E CAMBIO DI DESTINAZ. D'USO DI EDIFICIO COMMERCIALE IN PIAZZALE GRAMSCI N°17 - MANTOVA

oggetto:

VERIFICA L.R. 6/89 - SUPERAMENTO BARRIERE ARCH.
PIANTA PIANO TERRA

PARTICOLARE SERVIZI IGIENICI

progettista:

richiedente:

A.S.P.eF.
Piazzale Michelangelo 1
Mantova

REV.	DATA	OGGETTO DELLA REVISIONE
03		
02		
01	DICEMBRE 2009	EMISSIONE

programma: archicad 12.0
cartella: MacPro/Progetti/A.S.P.eF.
file: TAV8ESEC.pln
scala: 1:50/10

STUDIO ARCHITETTURA PAVESI
geom. alessandro pavesi - arch. michelangelo pavesi - arch. mirko veronesi
via bellalancia 2 mantova tel. 0376/366711 - 365233
fax 0376/365233 e-mail info@archistudiopavesi.it
www.archistudiopavesi.it

La proprietà di questo disegno é riservata a termine di legge. E' fatto divieto riprodurlo e/o renderlo noto a terzi senza autorizzazione scritta di questo studio.