



PIANTA PIANO QUINTO QUARTO NUCLEO

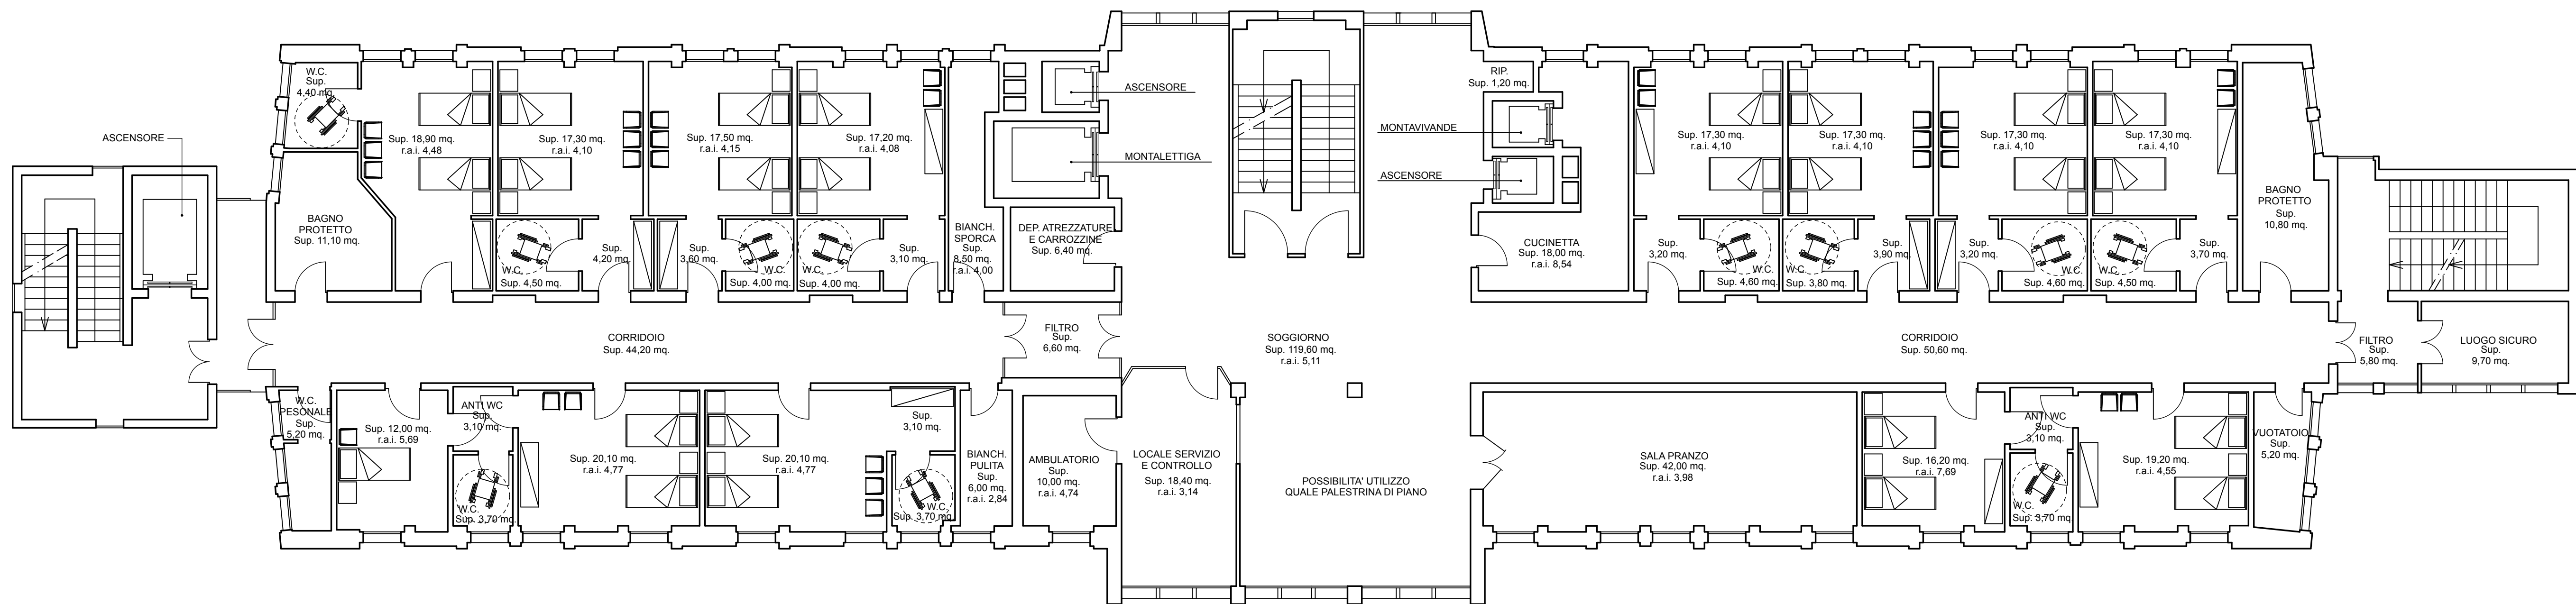

PIANTA PIANO SETTIMO AREA SERVIZI

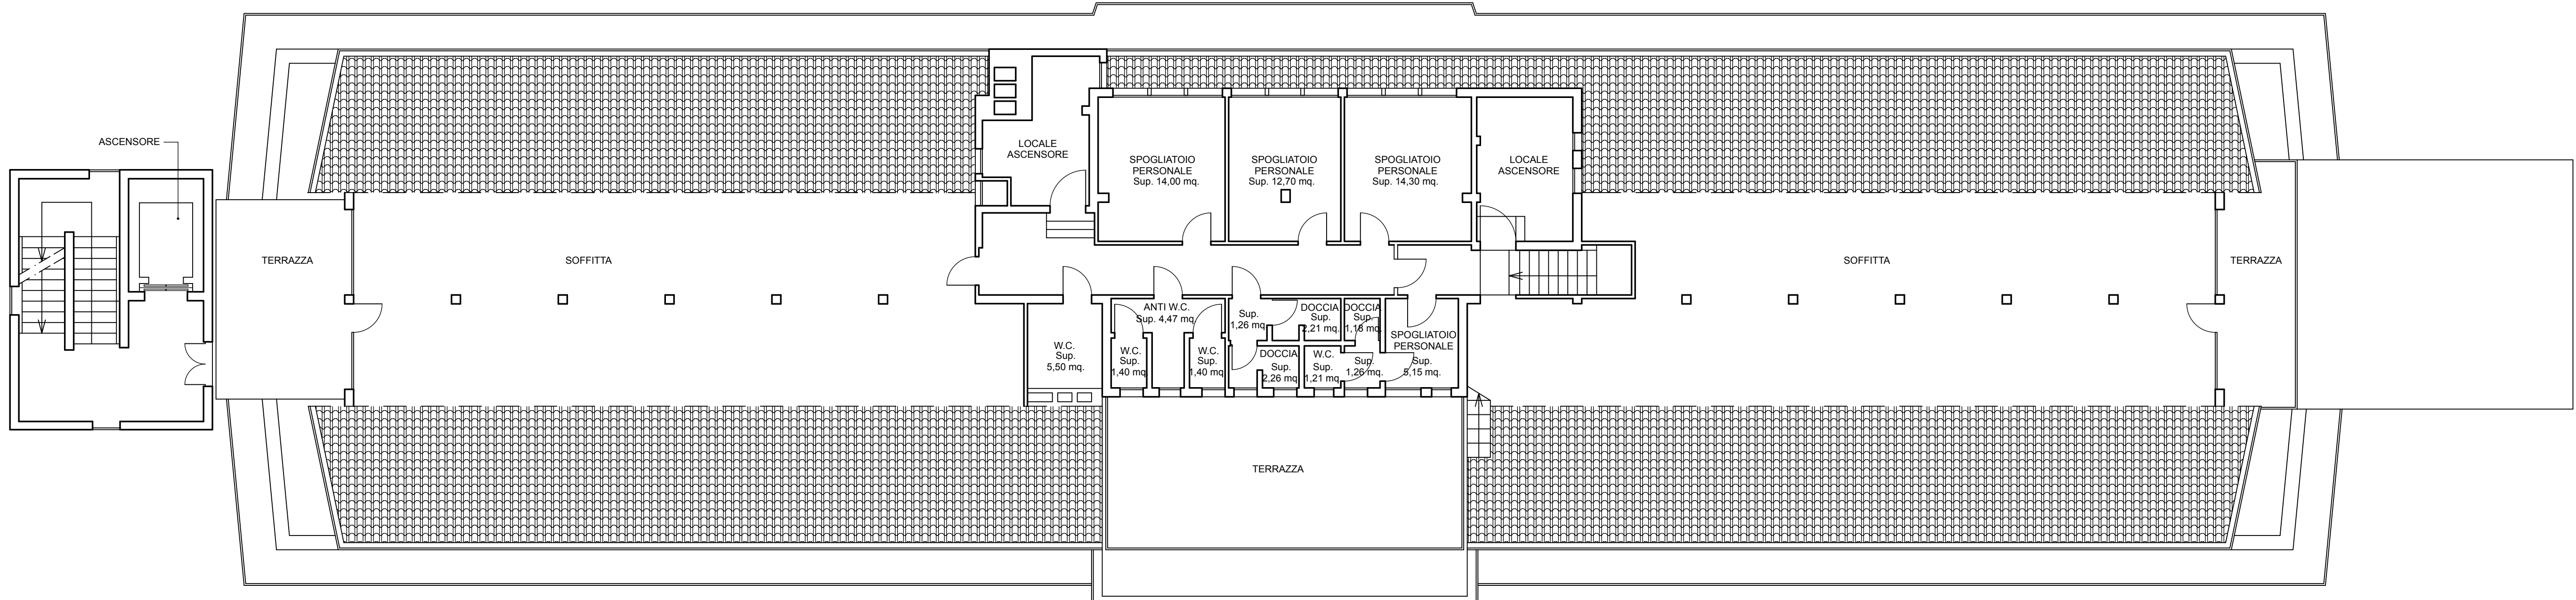

PIANTA PIANO SESTO QUINTO NUCLEO

