


MATERIALI E COMPONENTI ALLO STATO DI FATTO

- 1 pavimentazione in autobloccante
- 2 scala con pedate in lastre di botticino
- 3 rampa carrabile con pavimentazione in cemento con finitura antiscivolo a "spina di pesce"
- 4 scala con pedate in cemento
- 5 setto rivestito in lastre di travertino
- 6 intonaco con finitura in graniglia di marmo
- 7 bordature in lastre di marmo travertino
- 8 inferriate in ferro zincato e verniciato
- 9 serramenti in alluminio
- 10 parapetto in ferro verniciato


MATERIALI E COMPONENTI ALLO STATO DI PROGETTO

- 1 inserti di lastre in pietra prun bianca
- 2 pavimentazione in lastre di porfido a dimensione variabile
- 3 scala con pedate in marmo e struttura in ferro zincato e verniciato color grigio micaceo
- 4 pensilina trasparente in plexiglass sostenuta da struttura metallica
- 5 struttura a "L" di copertura scala costituita da struttura portante in ferro e rivestita in pannelli di fibrocemento
- 6 pannelli in grigliato metallico
- 7 profilato con alette frangisole di disegno come porzione di edificio posto in simmetria
- 8 nuove inferriate in ferro zincato e verniciato color grigio micaceo
- 9 nuovi serramenti in alluminio tinta RAL 9006
- 10 nuove bordature in lastre di marmo travertino
- 11 nuovo parapetto in ferro zincato e verniciato a polveri, disegno come parapetto esistente
- 12 nuovo pavimento in gres porcellanato
- 13 struttura metallica per sostegno rampicante funzionale alla copertura a verde del terrazzo

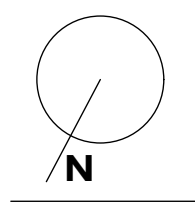


PIANTA PIANO TERRA

rapp. 1:150 STATO DI PROGETTO

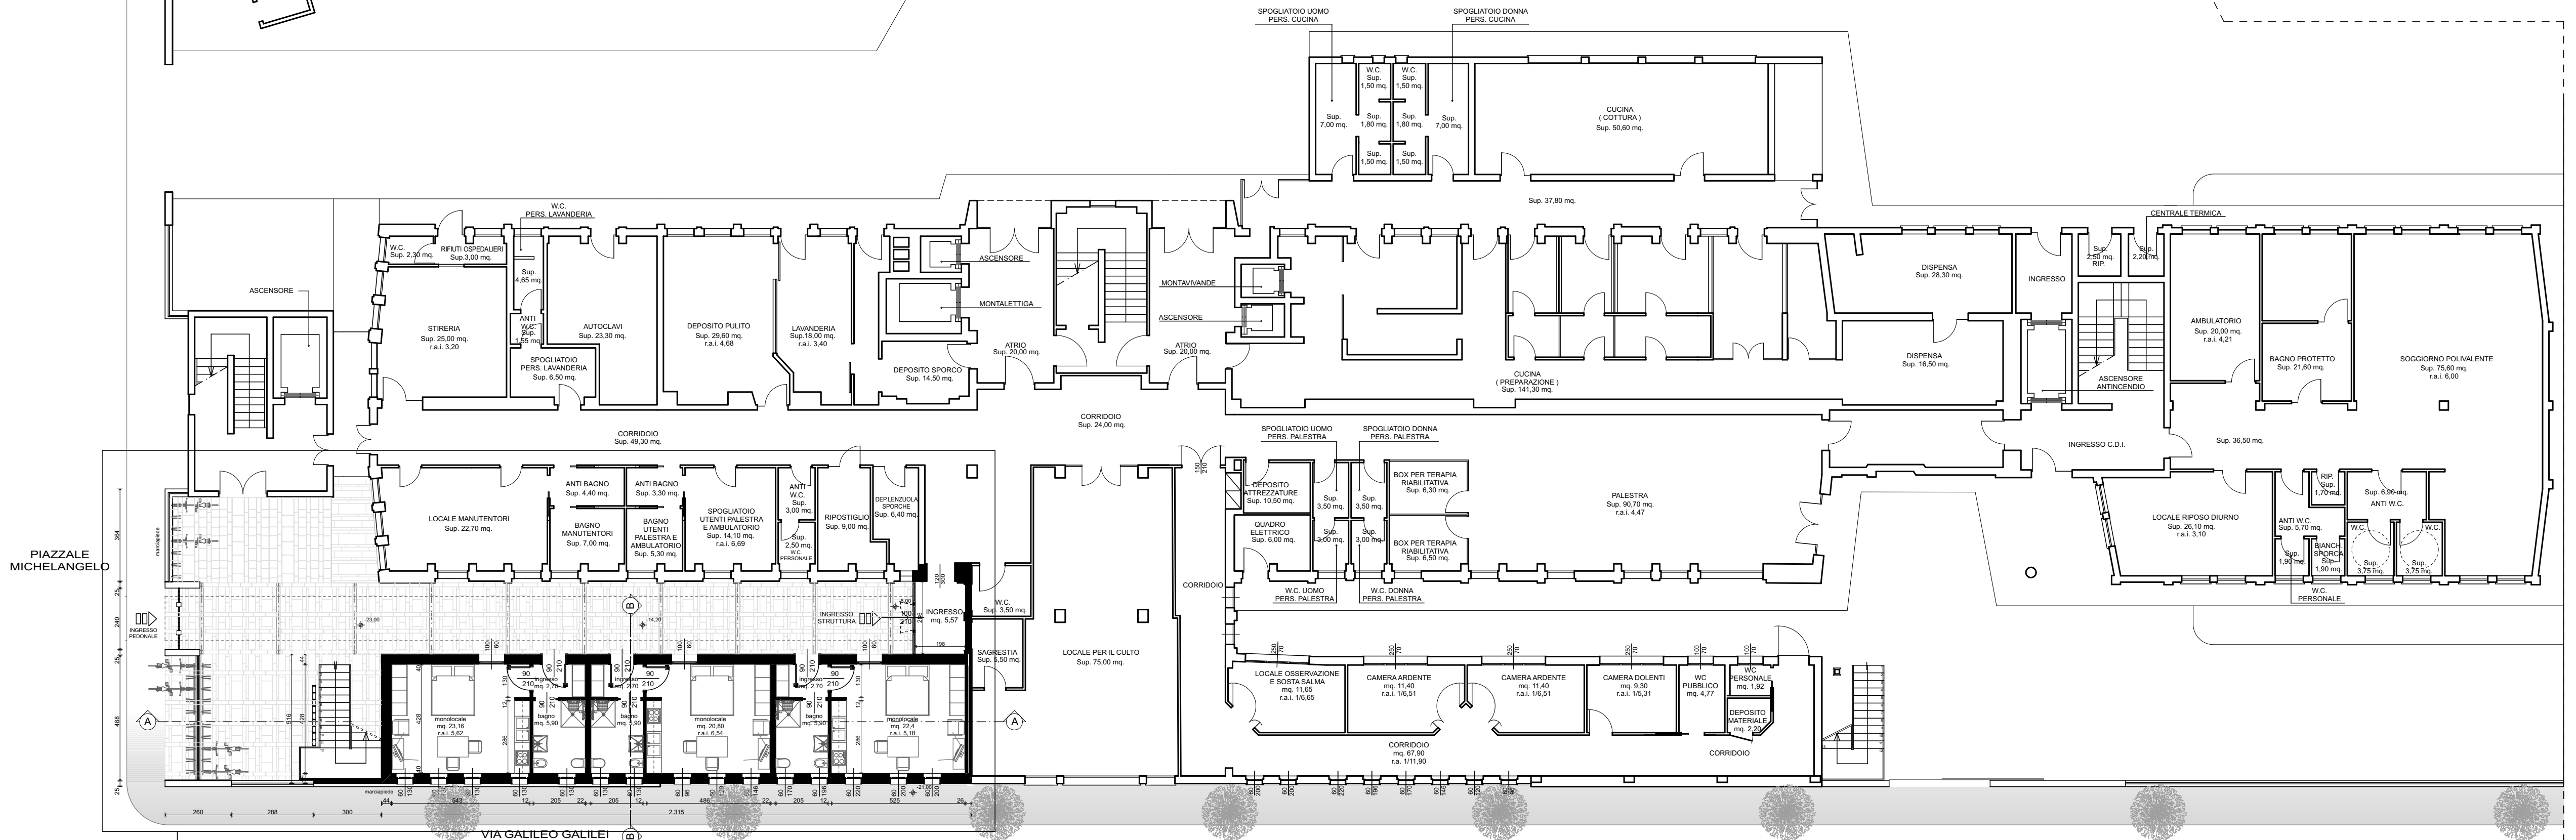

PARTICOLARE ZONA DI INTERVENTO

rapp. 1:50

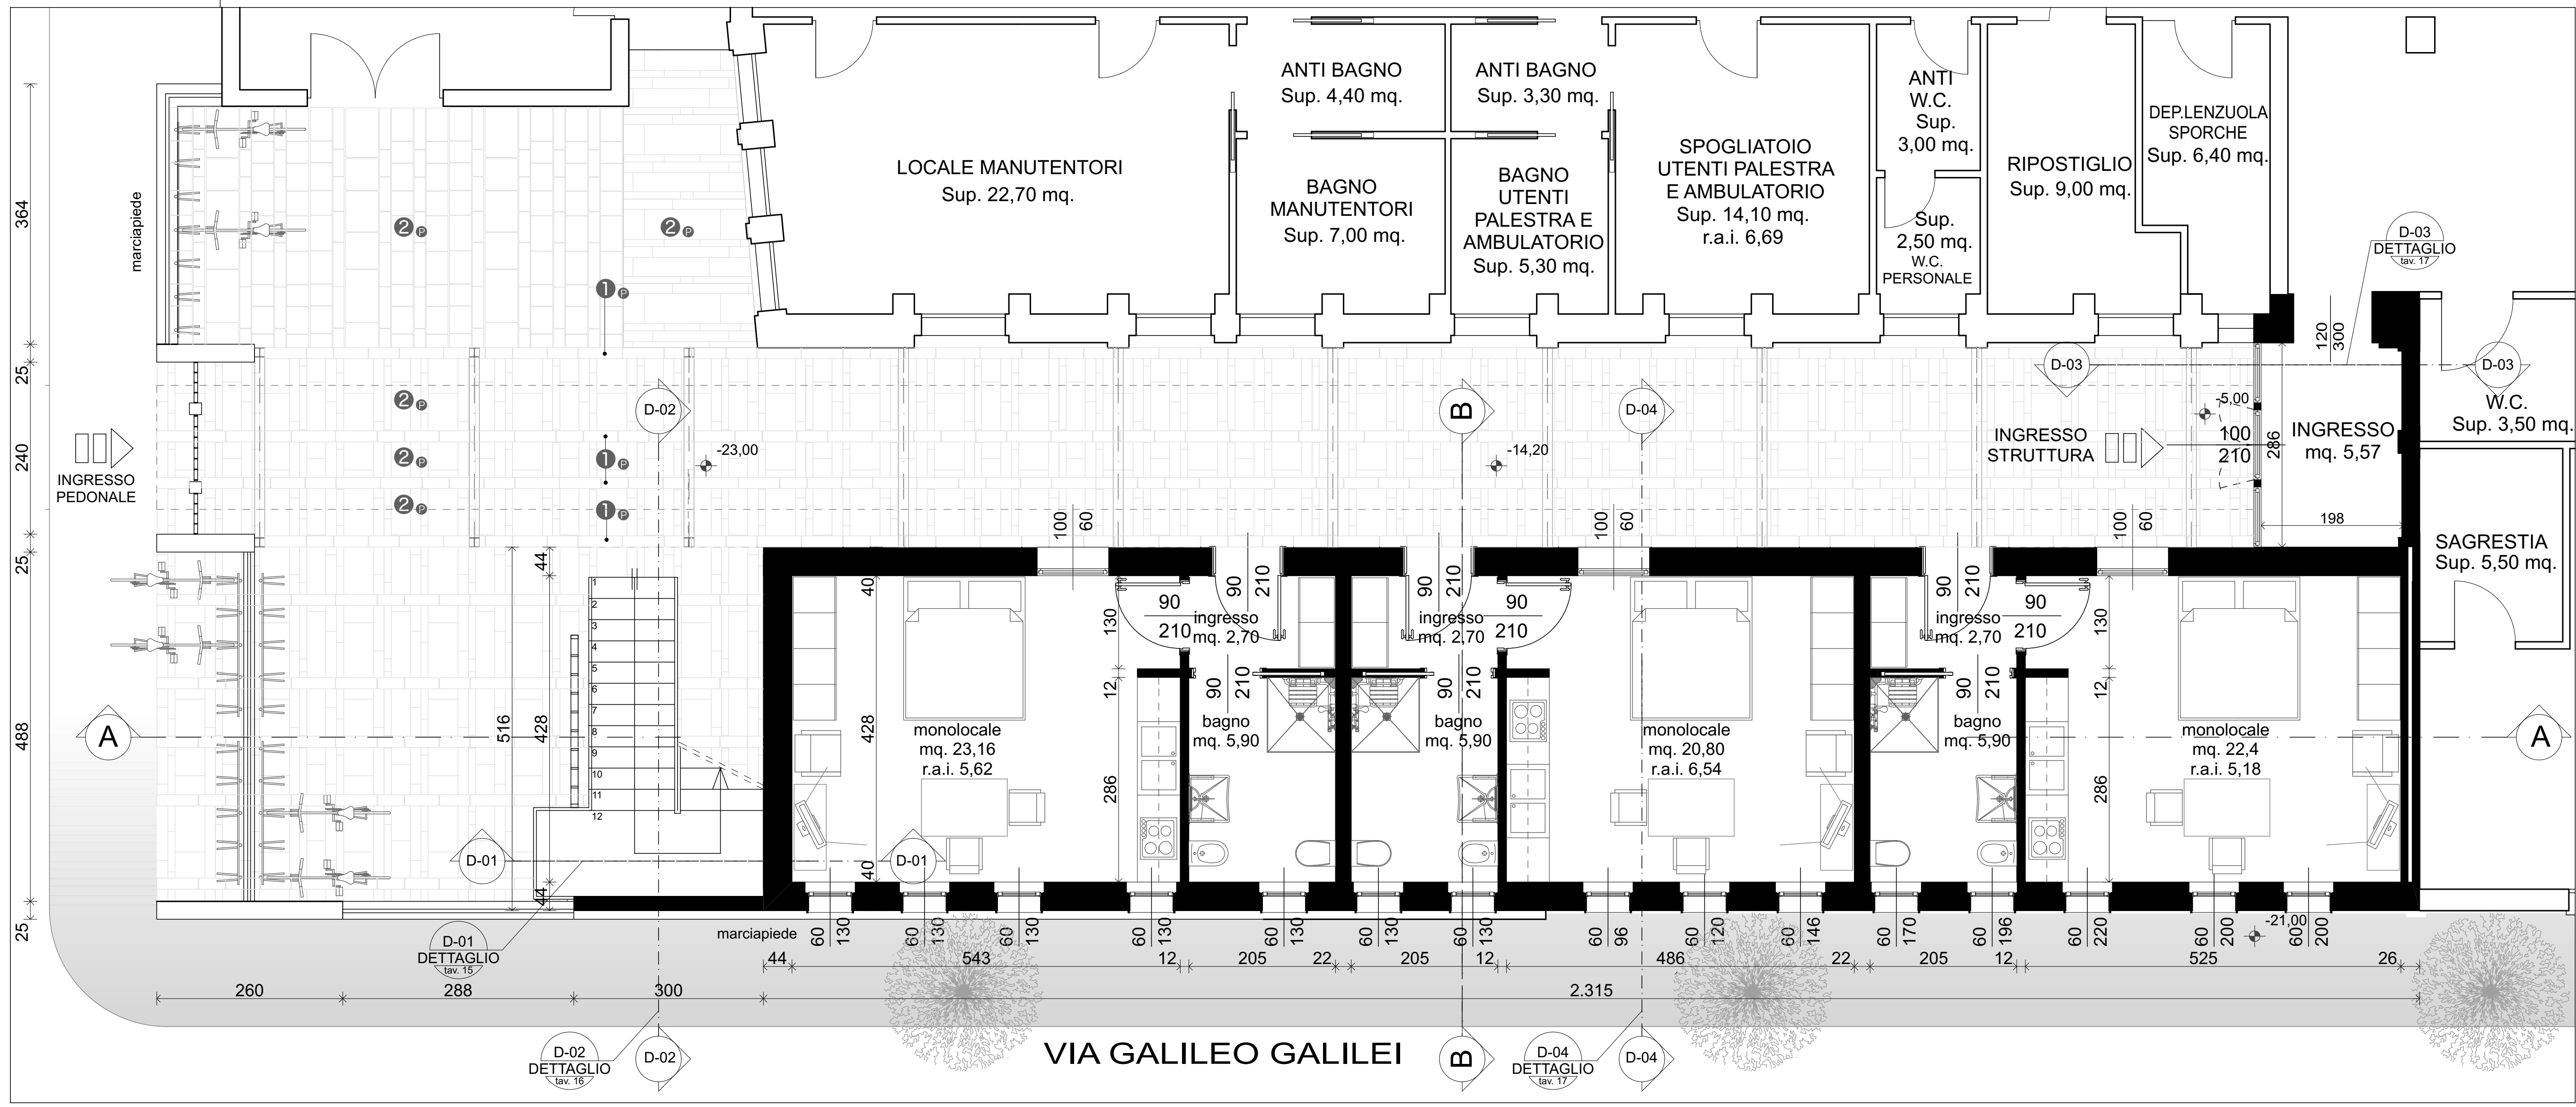

TAV. 6		COMUNE DI MANTOVA		PROVINCIA DI MANTOVA	
PROGETTO ESECUTIVO					
PROGETTO PER LA REALIZZAZIONE DI NUOVI ALLOGGI PROTETTI E RIQUALIFICAZIONE INGRESSO PRESSO R.S.A. ISABELLA D'ESTE IN PIAZZALE MICHELANGELO					
progetto:		oggetto: PROGETTO PIANTE PIANO TERRA		progettista:	
richiedente:		A.S.Pe F. Azienda Servizi alla Persona e alla Famiglia P.le Michelangelo 1 Mantova		programma: archicad 19.0	
03				cartella:	
02				file:	
01		MAGGIO 2016		EMISSIONE	
REV.		DATA		OGGETTO DELLA REVISIONE	
				scale: 1/150 - 1/50	