


C.S.S. Mantova Viale Gorizia 4

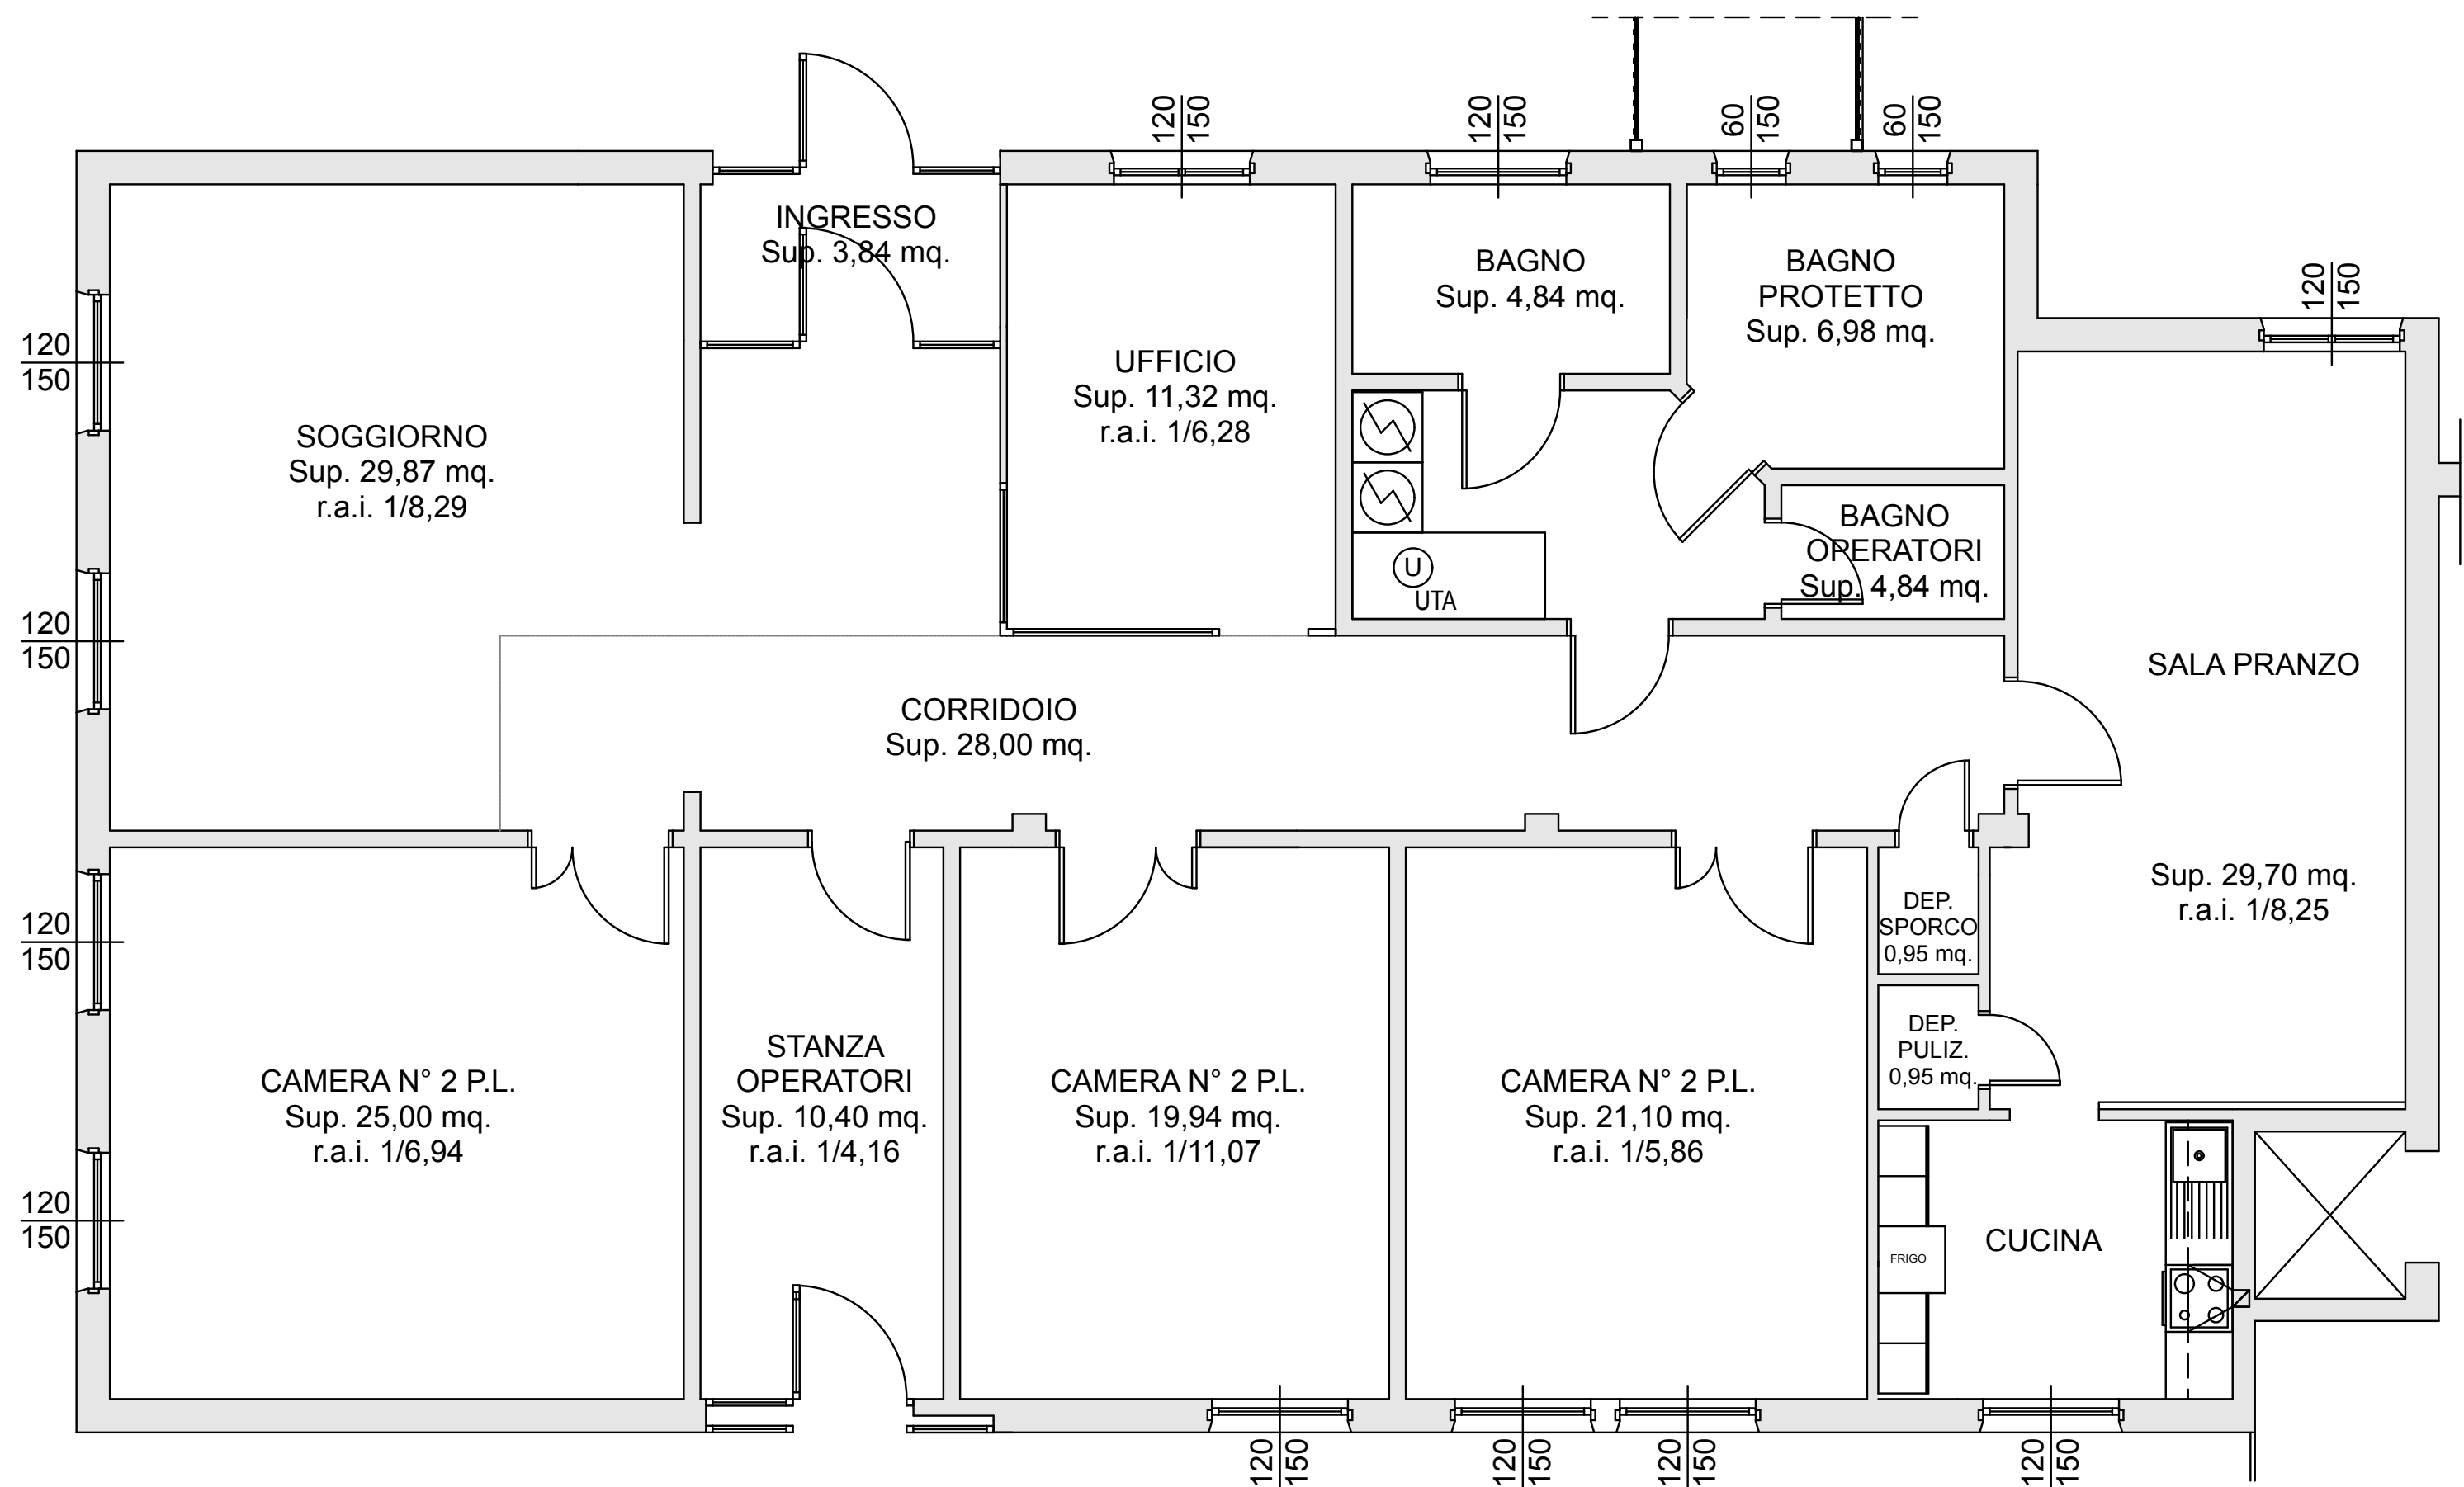

PIANO RIALZATO